


BORNES POUR BRANCHES D' ECHANGEUR

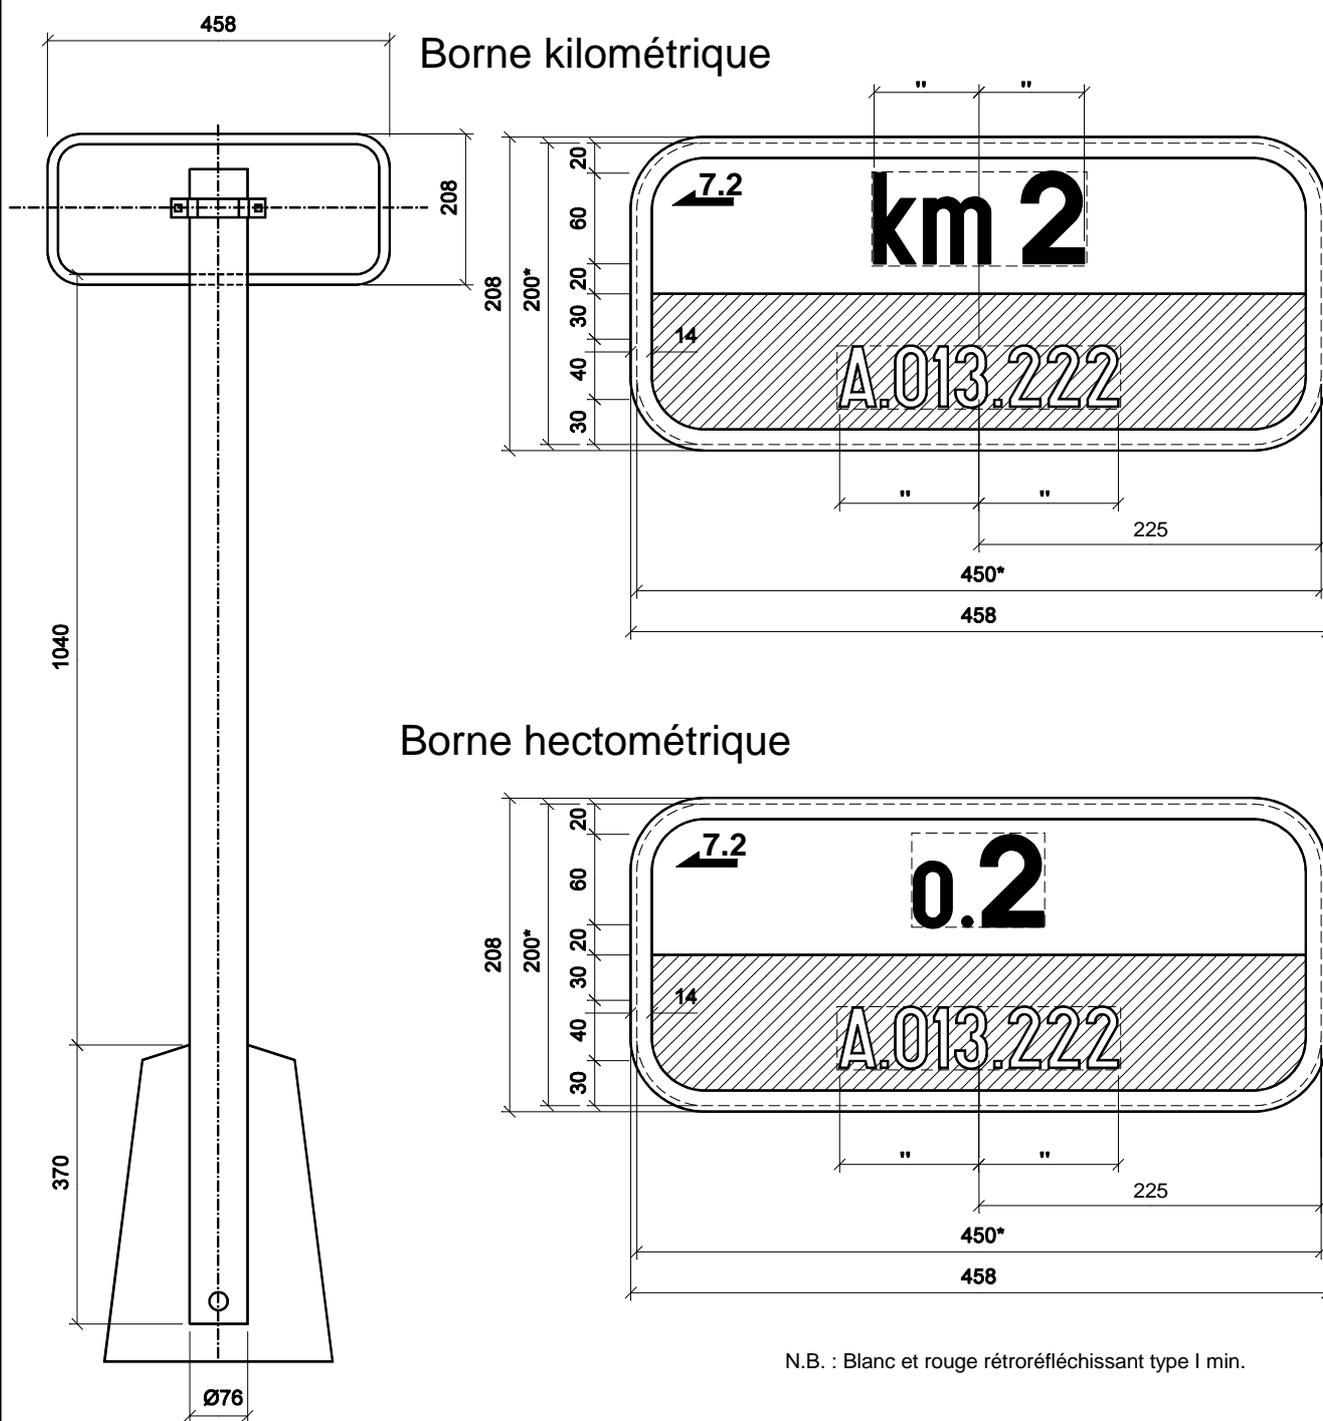

N.B. : Blanc et rouge rétro réfléchissant type I min.

panneau + armature conforme au C.C.T. RW99.
Socle béton type 350 du C.C.T. RW99.

*dimensions de la tôle découpée.
Cotes en mm - échelle: 1/5

Figure 5.