Lanterne	Type	Nombre	Lanterne	Type	Nombre
V0		HP	p6		2
V1		1+HP	p7		2
V0+V1		1	p8		2
V2		3	p9		2
V3		2HP			
V4		1+HP			
V3+V4		1			
V5		1+HP			

			Verts commençants									
		Jaune-Orange	Rouge intégral									
			V 0	V 1	V 2	V 3	V 4	V 5	p 6	p 7	p 8	p 9
Verts finissants	V 0	4			2		2	2	1		2	
	V 1	4			2	2		2	1	2		
	V 2	4	2	2		2	2			1		2
	V 3	4		2	2			2	2		1	
	V 4	4	2		2			2			1	2
	V 5	4	2	2		2	2			2		1
	p 6		14	14		14						
	p 7			11	11			11				
	p 8		14			14	14					
	p 9				11		11	11				

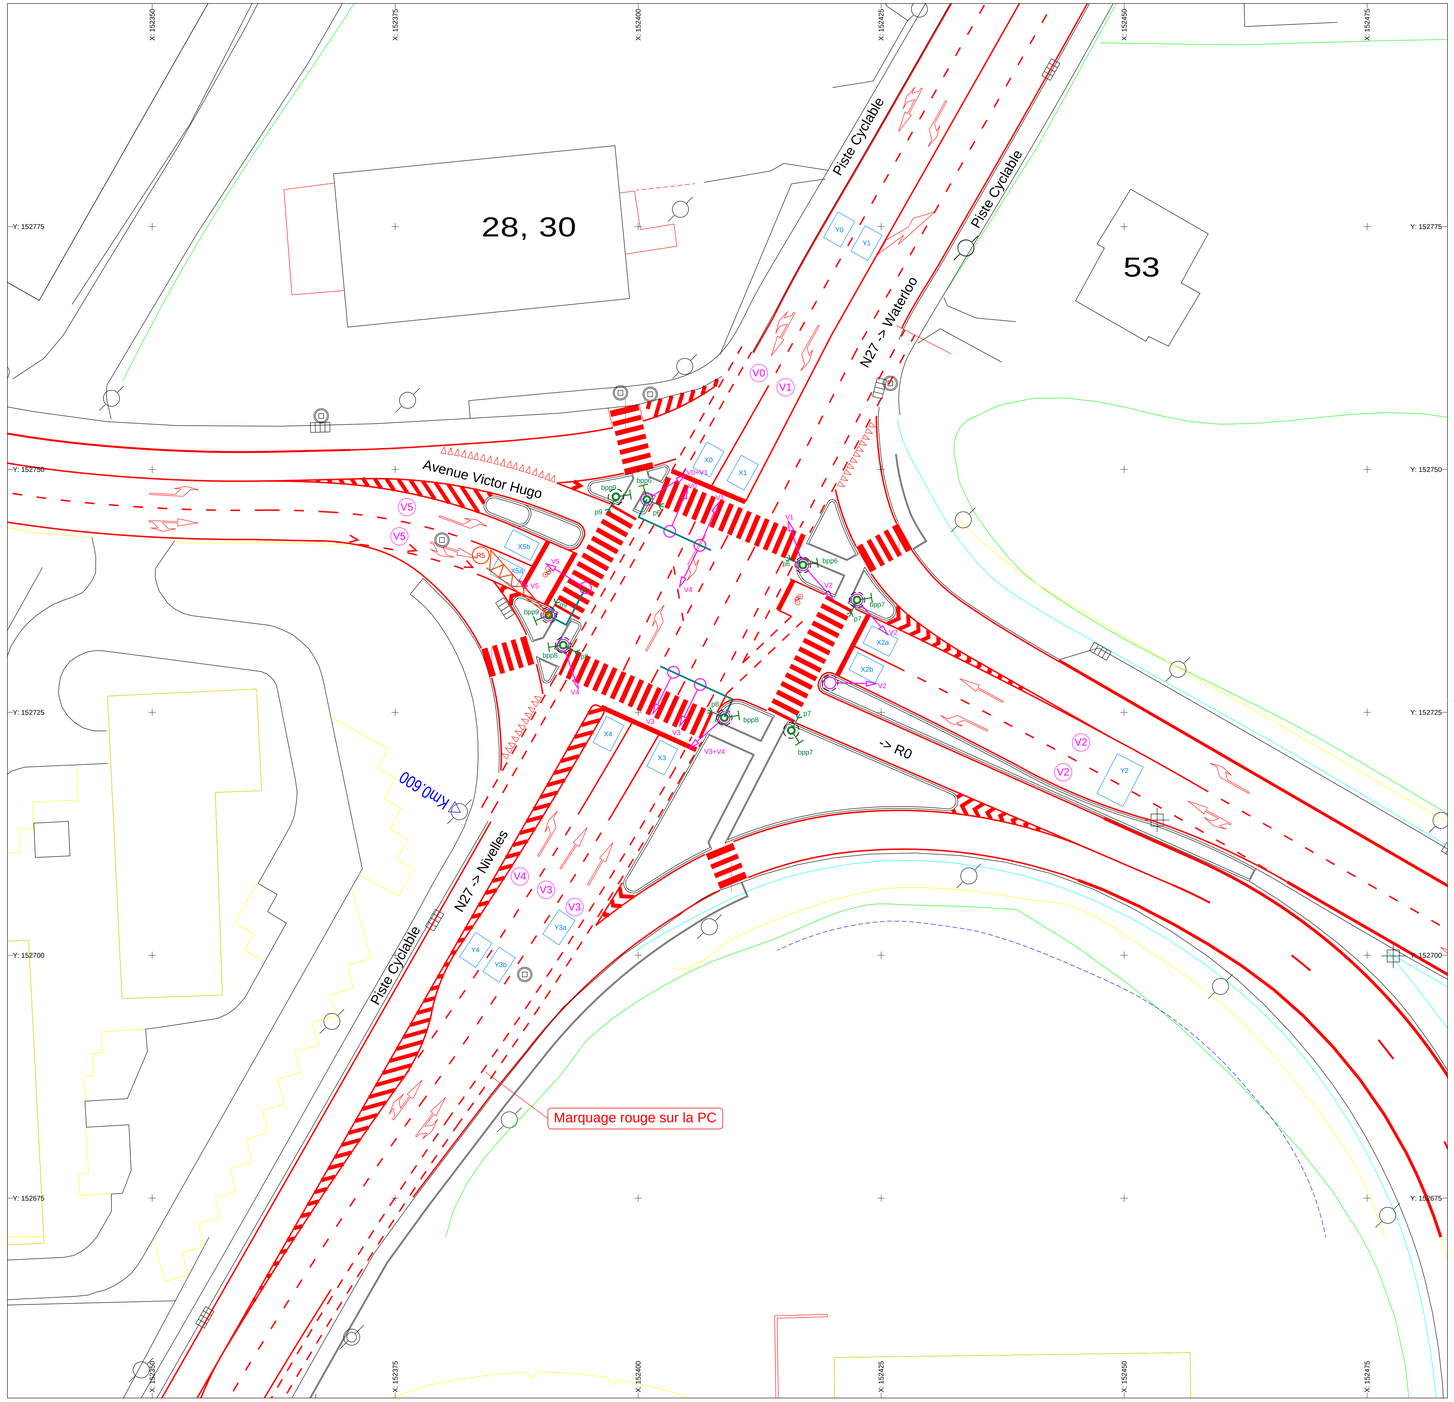

Légende

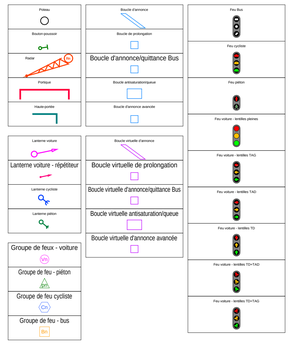

Service public de Wallonie
DGO1 Infrastructures routes bâtiments

Wallonie infrastructures SPW

DGO1.21 - Direction de la sécurité des infrastructures routières
Boulevard du Nord, 8 - B-5000 Namur
Tél: +32 (0)81 77 37 11 Fax: +32 (0)81 77 36 88

DGO1.43 - Direction des routes du Brabant wallon
Avenue de Vescprem, 3 - B-1340 Ottignies-Louvain-la-Neuve
Tél: +32 (0)10 43 06 00 Fax: +32 (0)10 43 06 22

pour la DGO1.21 - Direction de la sécurité des infrastructures routières	pour la DGO1.43 - Direction des routes du Brabant wallon
Vu et proposé par l'Ingénieur des Ponts et Chaussées.	*Vu et proposé par l'Ingénieur Industriel.*
Namur, le ...../...../..... *ir L. MIEVIS*	*Ottignies - L.L.N, le ...../...../.....* *ing. J.-L. TUTS*
Vu et approuvé par l'Ingénieur Directeur des Ponts et Chaussées.	*Vu et approuvé par l'Ingénieur des Ponts et Chaussées. Directeur f.f.*
Namur, le ...../...../..... *ir U. ROMANO*	*Ottignies - L.L.N, le ...../...../.....* *ir J.-M. JADOT*

ROUTE N°27 - BK: 0.400 à 0.700

COMMUNE DE BRAINE L'ALLEUD

Carrefour "Victor Hugo"

PLAN TR

Indice :	Date :	Modifications :	Visa DGO	Visa DGO1.43

Numéros des plans:

DESSIN-TOPOGRAPHIE	FEUX TRICOLORES/DONNEES ROUTIERES	AFFAIRES GENERALES	BUREAU DES TRAVAUX	
N°DOM.: N°C.D.T.:	N°B.D.R.: N027000X000541 N°F.T.: CFT0029	N°A.G.: 1.3/02.3-1.3/02.6	N°C.S.C.: N°B.T.:	Plan numéro:
Dressé par:	**Système de coordonnées:**	**Date:**	**Echelle(s):**	
	LAMBERT 72	*14/05/2018*	1/250	***K10971***