


Fiche n°256
Marquages spécifiques dans les Z30AE

Illustration n°002 - Zones d'entrée
Ech. : 1/50 **Format A4**

Date : 05/05/2022

Dessinateur : V. SCHAFER

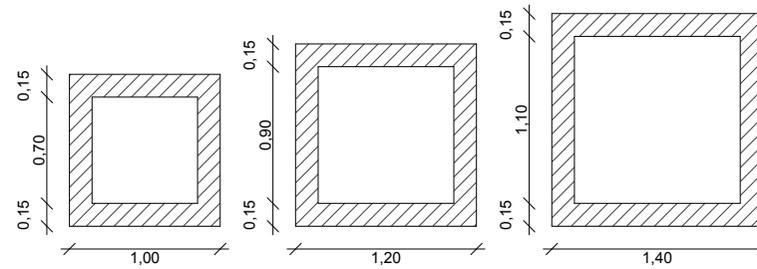


Fiche n°256
Marquages spécifiques dans les Z30AE

Illustration n°003 - Formats carrés
Ech. : 1/50 **Format A4**

Date : 05/05/2022

Dessinateur : V. SCHAFER

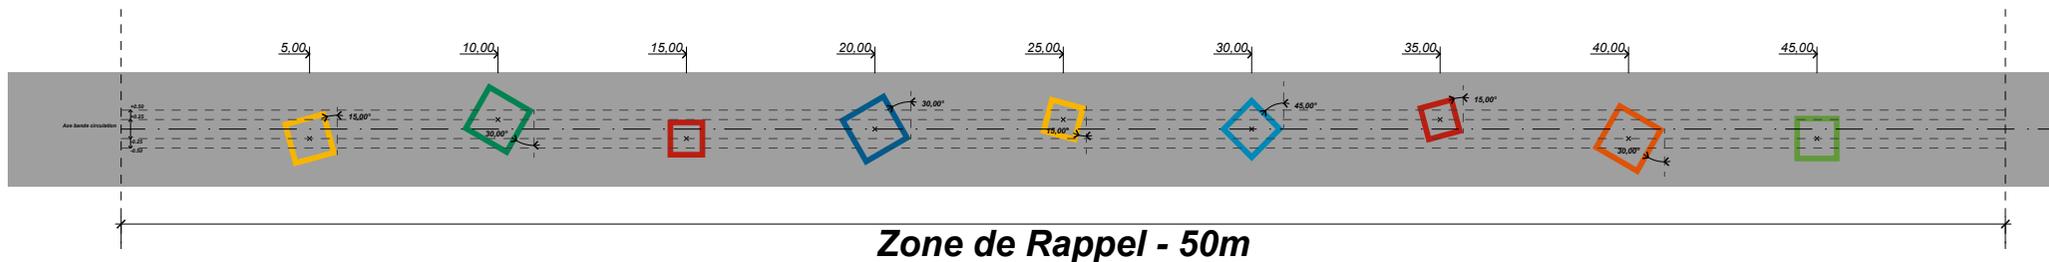


Fiche n°256
Marquages spécifiques dans les Z30AE

Illustration n°005 - Zone de rappel
Ech. : 1/200 **Format A4**

Date : 05/05/2022

Dessinateur : V. SCHAFER

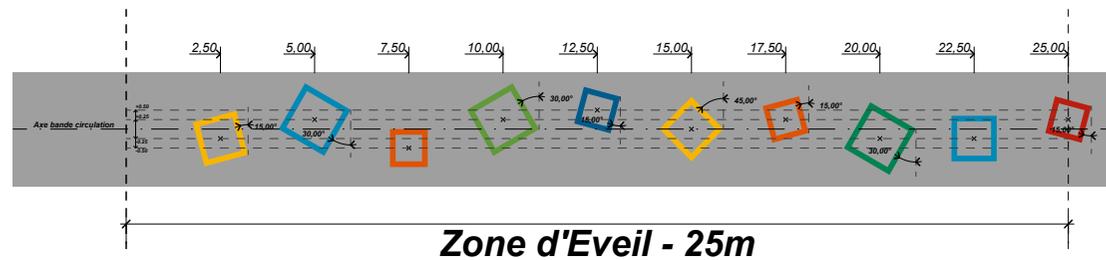


Fiche n°256
Marquages spécifiques dans les Z30AE

Illustration n°006 - Zone d'éveil
Ech. : 1/200 **Format A4**

Date : 05/05/2022

Dessinateur : V. SCHAFER

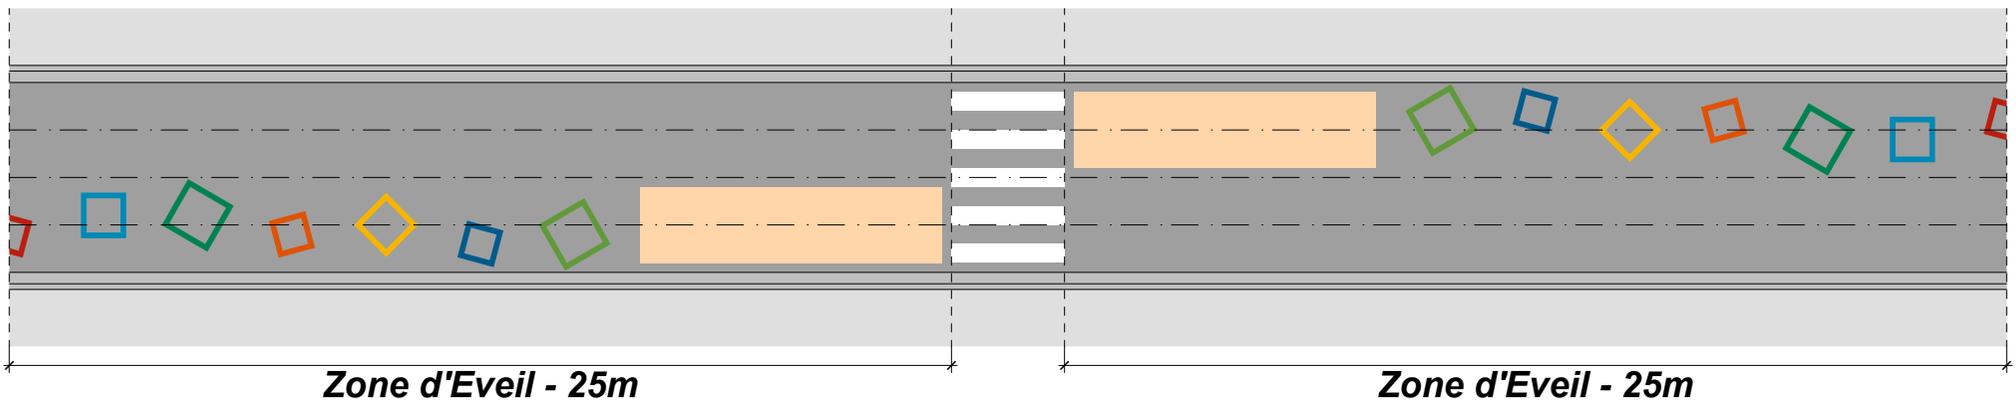


Fiche n°256
Marquages spécifiques dans les Z30AE

Illustration n°007 - PP avec ESHP
Ech. : 1/500 **Format A4**

Date : 05/05/2022

Dessinateur : V. SCHAFER

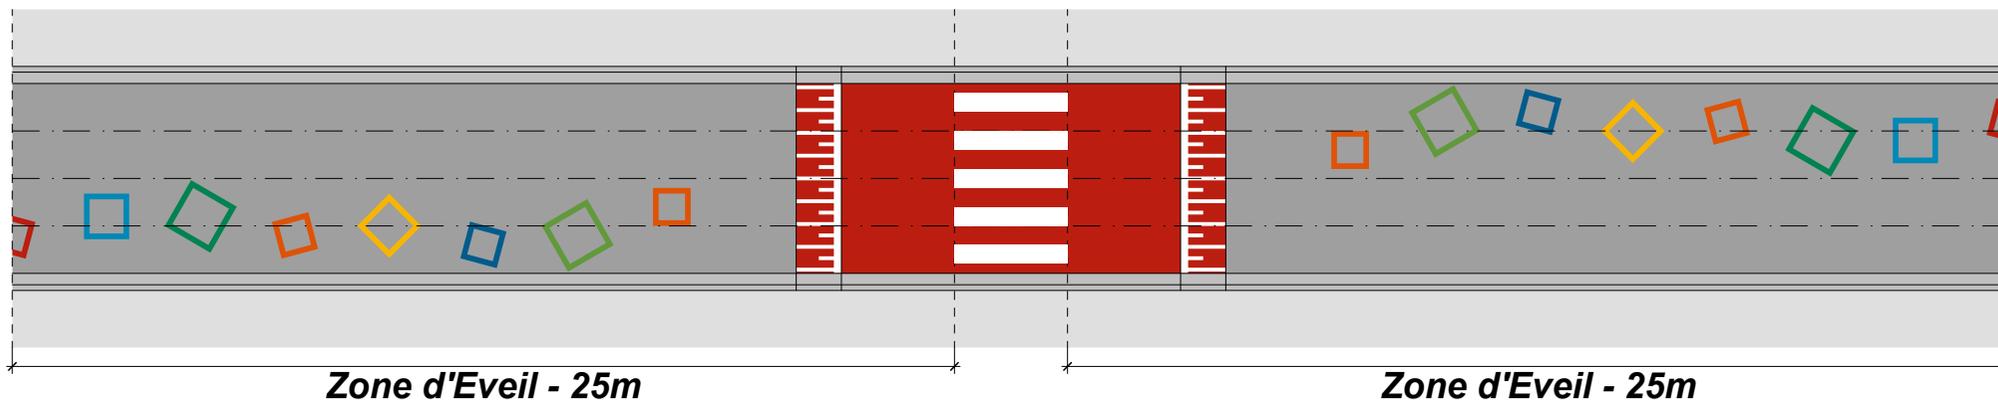


Fiche n°256
Marquages spécifiques dans les Z30AE

Illustration n°008 - PP avec plateau
Ech. : 1/500 **Format A4**

Date : 05/05/2022

Dessinateur : V. SCHAFER

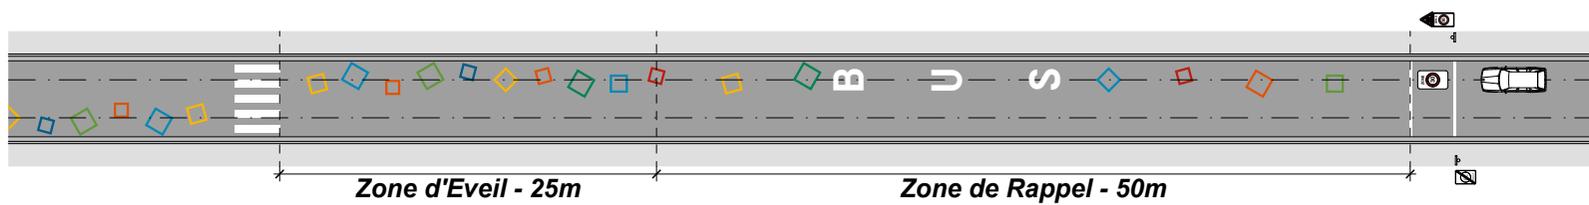


Fiche n°256
Marquages spécifiques dans les Z30AE

Illustration n°009 - Marquage BUS
Ech. : 1/500 **Format A4**

Date : 05/05/2022

Dessinateur : V. SCHAFER

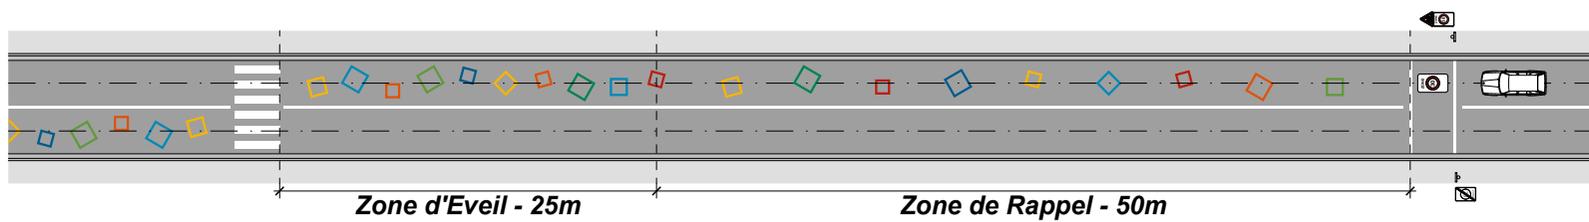


Fiche n°256
Marquages spécifiques dans les Z30AE

Illustration n°010 - Voirie à 2 sens avec marquage axial
Ech. : 1/500 **Format A4**

Date : 05/05/2022

Dessinateur : V. SCHAFER

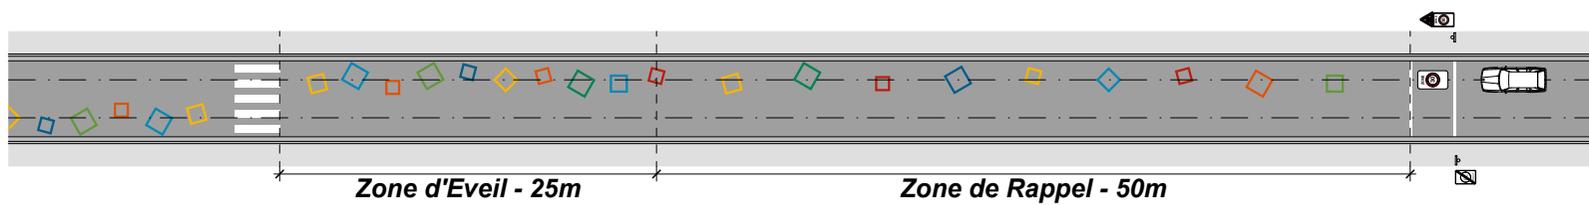


Fiche n°256
Marquages spécifiques dans les Z30AE

Illustration n°011 - Voirie à 2 sens sans marquage axial
Ech. : 1/500 **Format A4**

Date : 05/05/2022

Dessinateur : V. SCHAFER

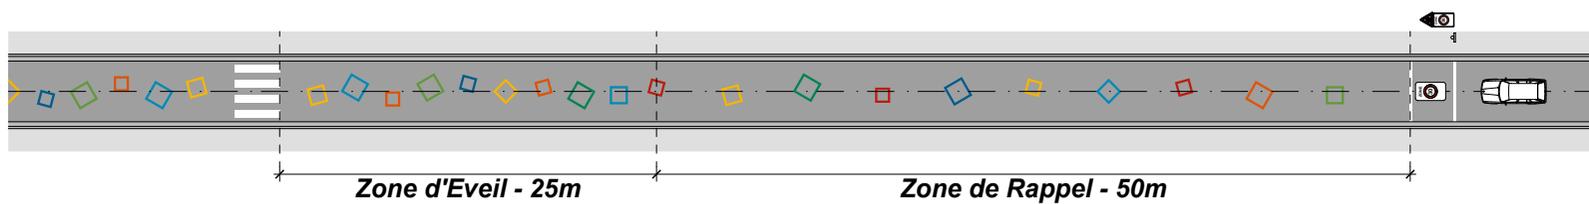

Fiche n°256
Marquages spécifiques dans les Z30AE

Illustration n°012 - Voirie à sens unique
Ech. : 1/500 **Format A4**

Date : 05/05/2022

Dessinateur : V. SCHAFER



Fiche n°256
Marquages spécifiques dans les Z30AE

Illustration n°012 - Carrefour Z30AE étendue sur voirie sec.
Ech. : 1/500 **Format A4**

Date : 05/05/2022

Dessinateur : V. SCHAFER