


# Aménagement d'un tourne-à-gauche à l'approche d'un carrefour

## Cas 1: neutralisation d'une voie de circulation

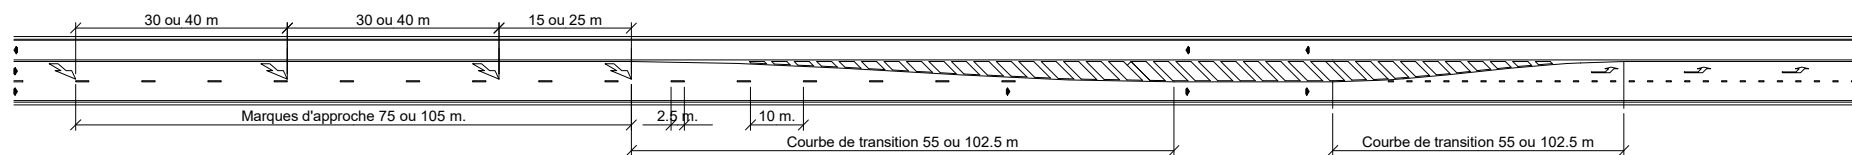

## Cas 2: ouverture d'une voie de circulation sur l'espace central

