


ARRÊT TYPE PMR EN ENCOCHE

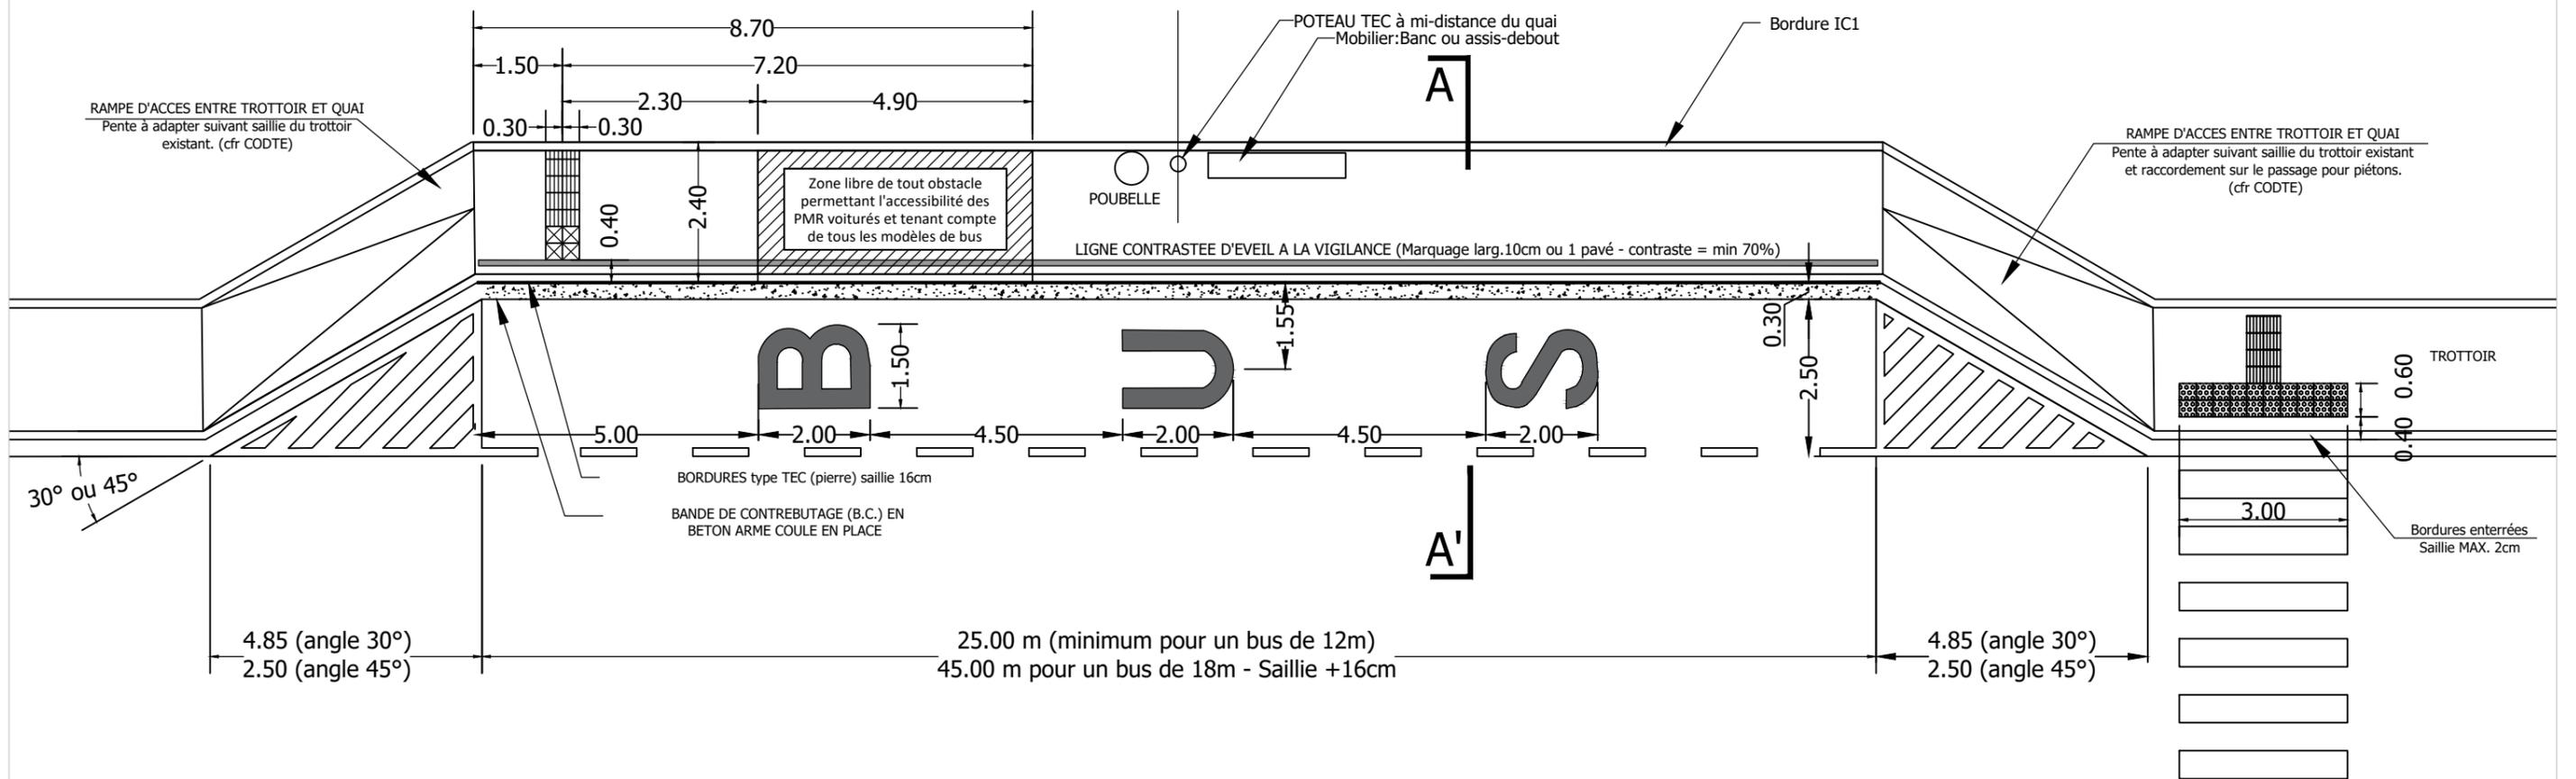

Coupe AA'

