

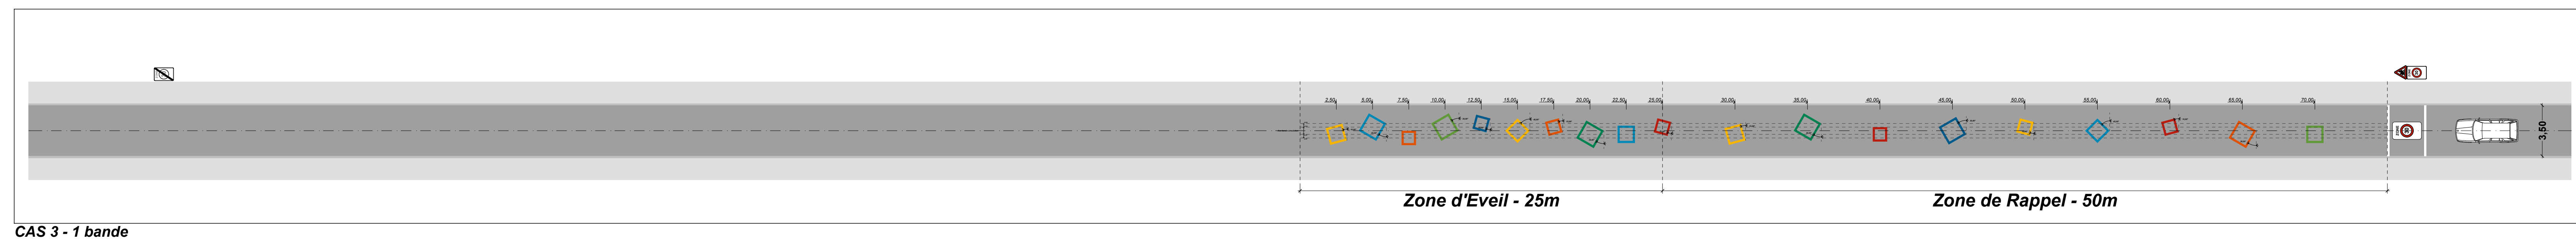
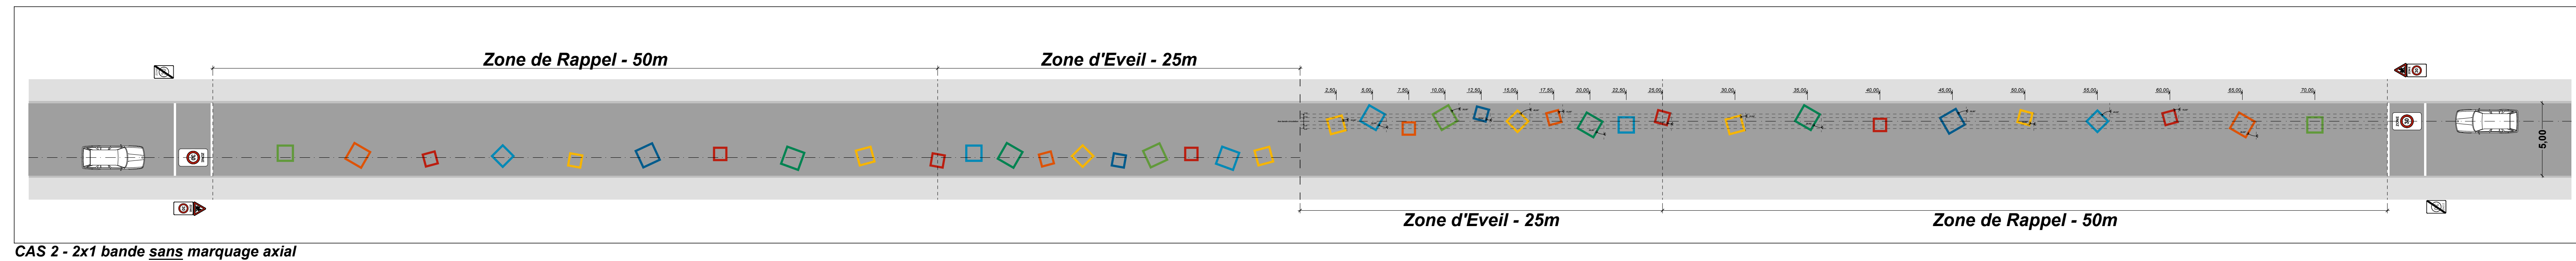



# Planche marquages Z30AE

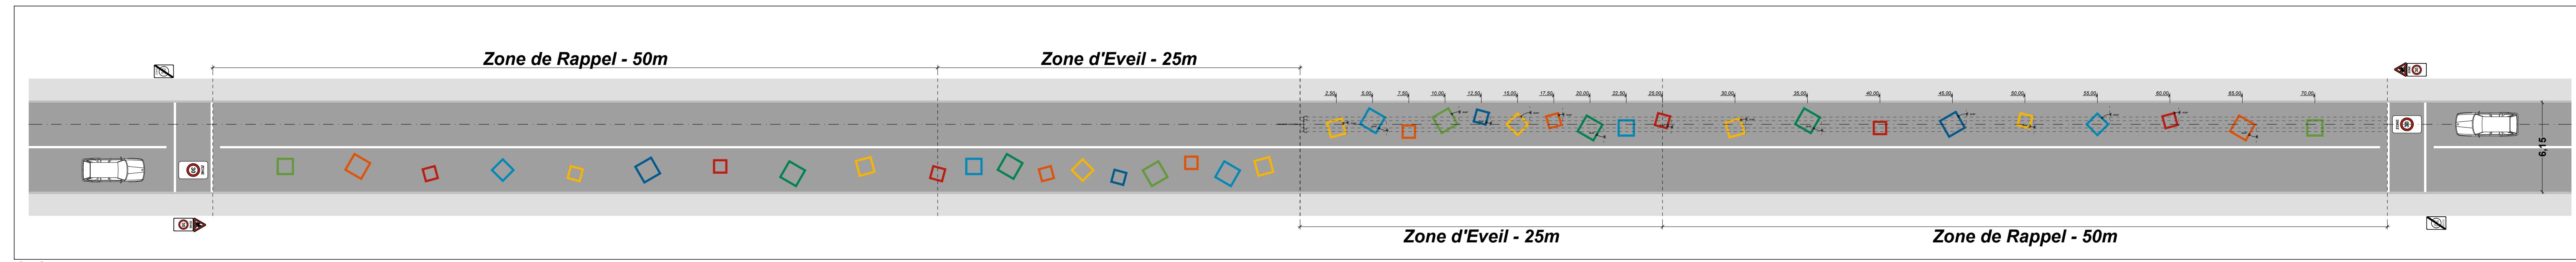

## Zone d'entrée

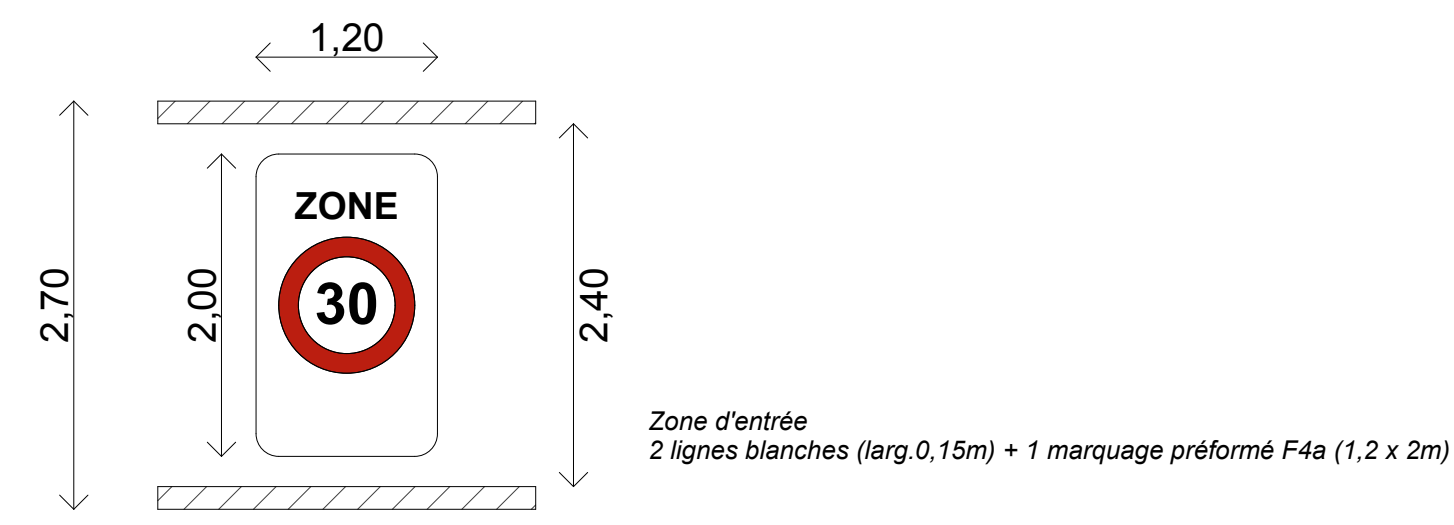

## Zone d'éveil et zone de rappel - Formats marquages

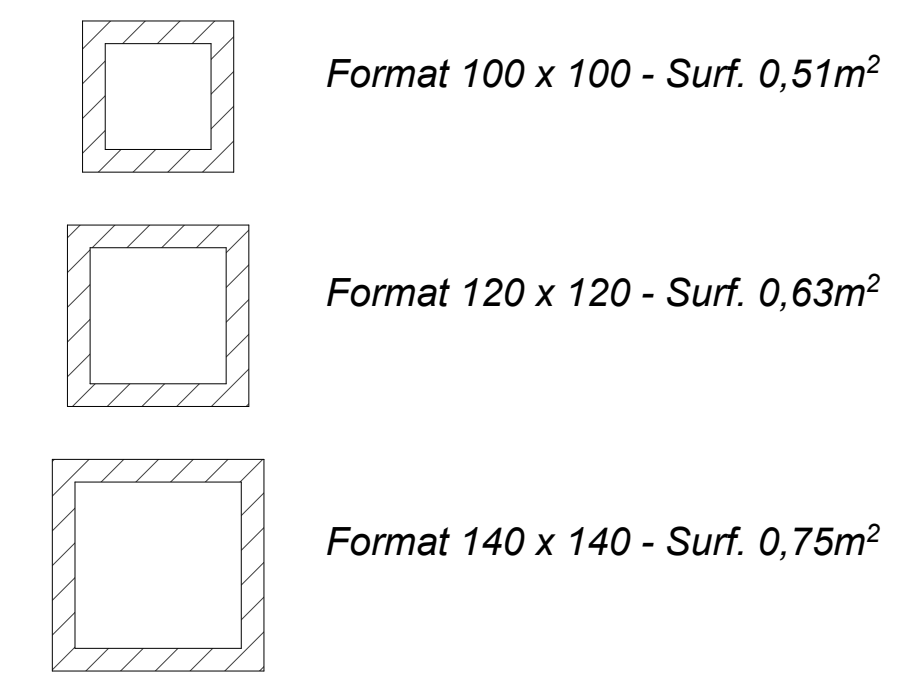

## Marquages - Palette couleurs

