


Echangeur autoroutier "B"

2. Echangeur ordinaire.

(2 x 2 bandes de circulation)

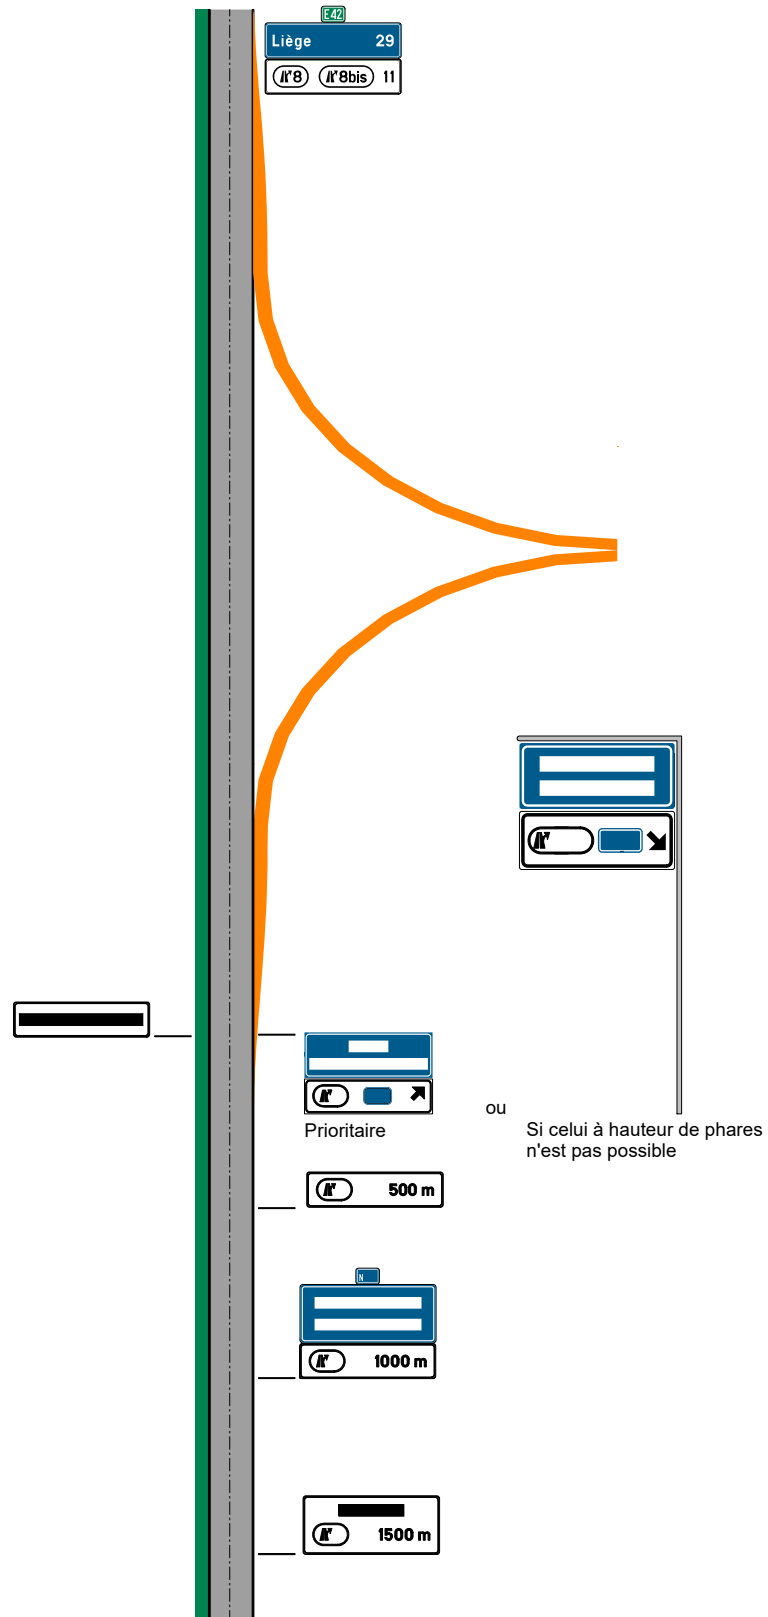

TR081/3