


Echangeur autoroutier "B"

2. Echangeur ordinaire. (2 x 3 bandes de circulation)

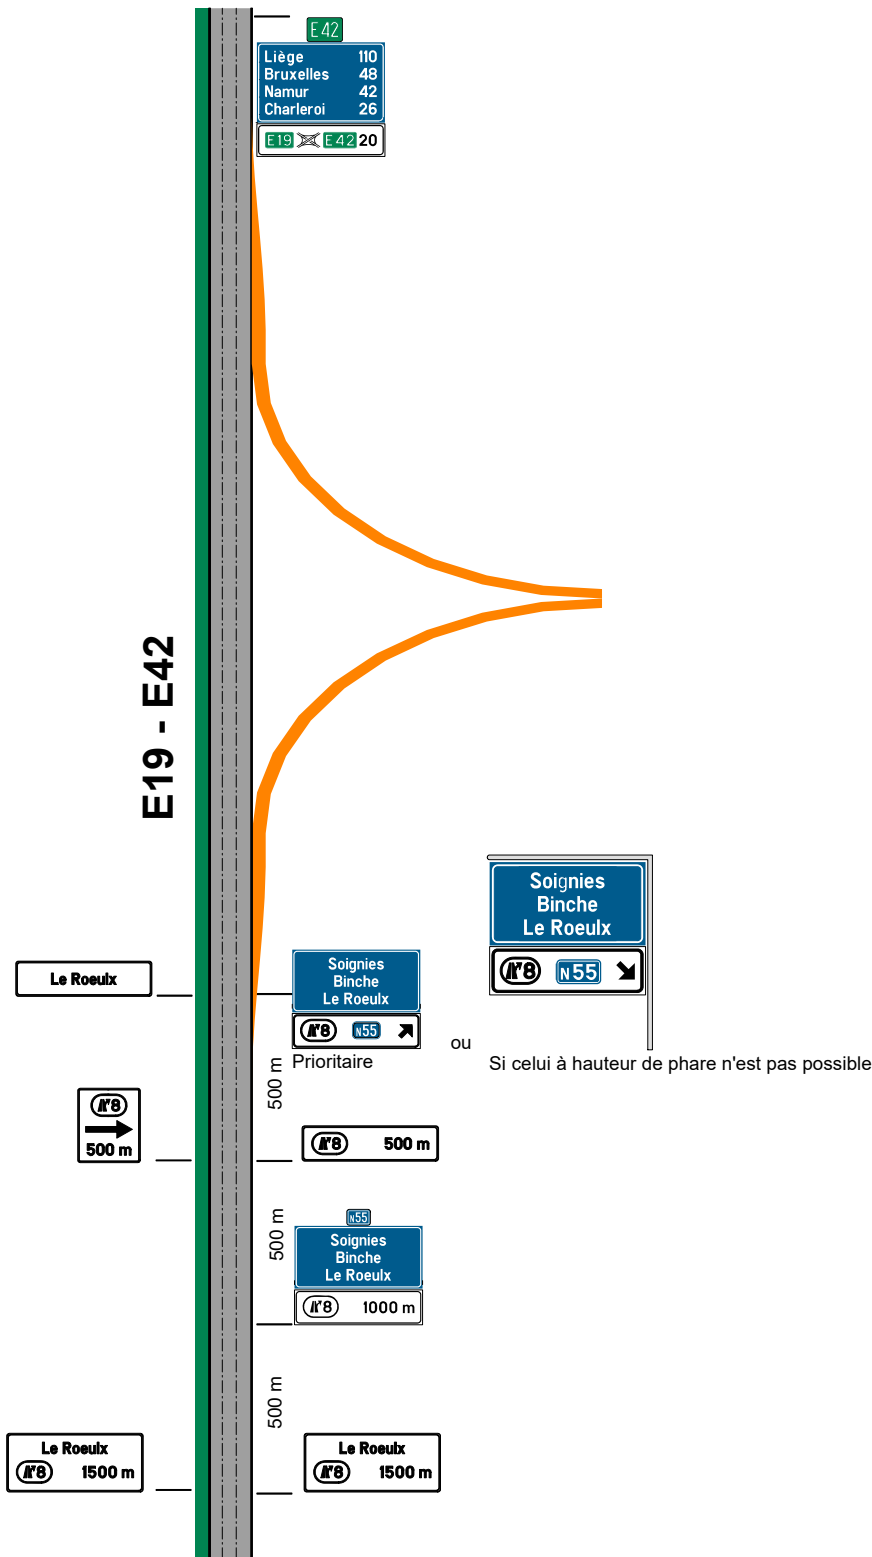

TR081/4