


# F113

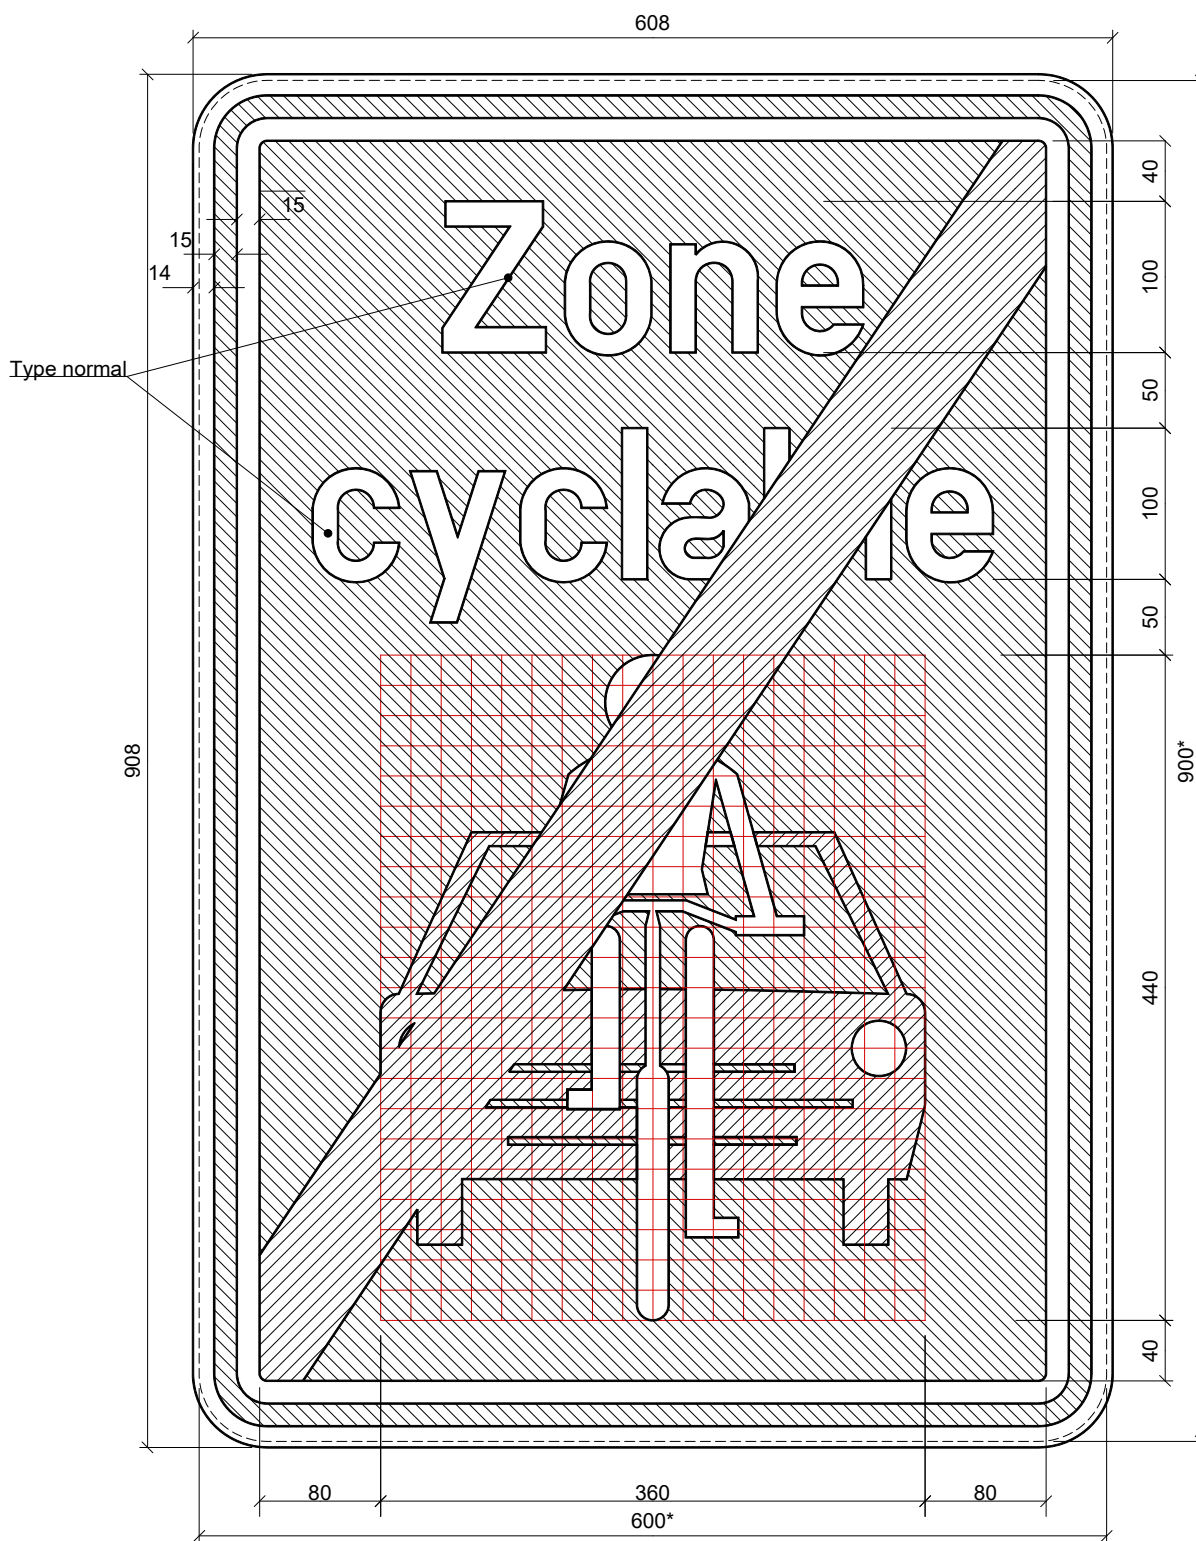


F113



Fin d'une zone cyclable.

# F113

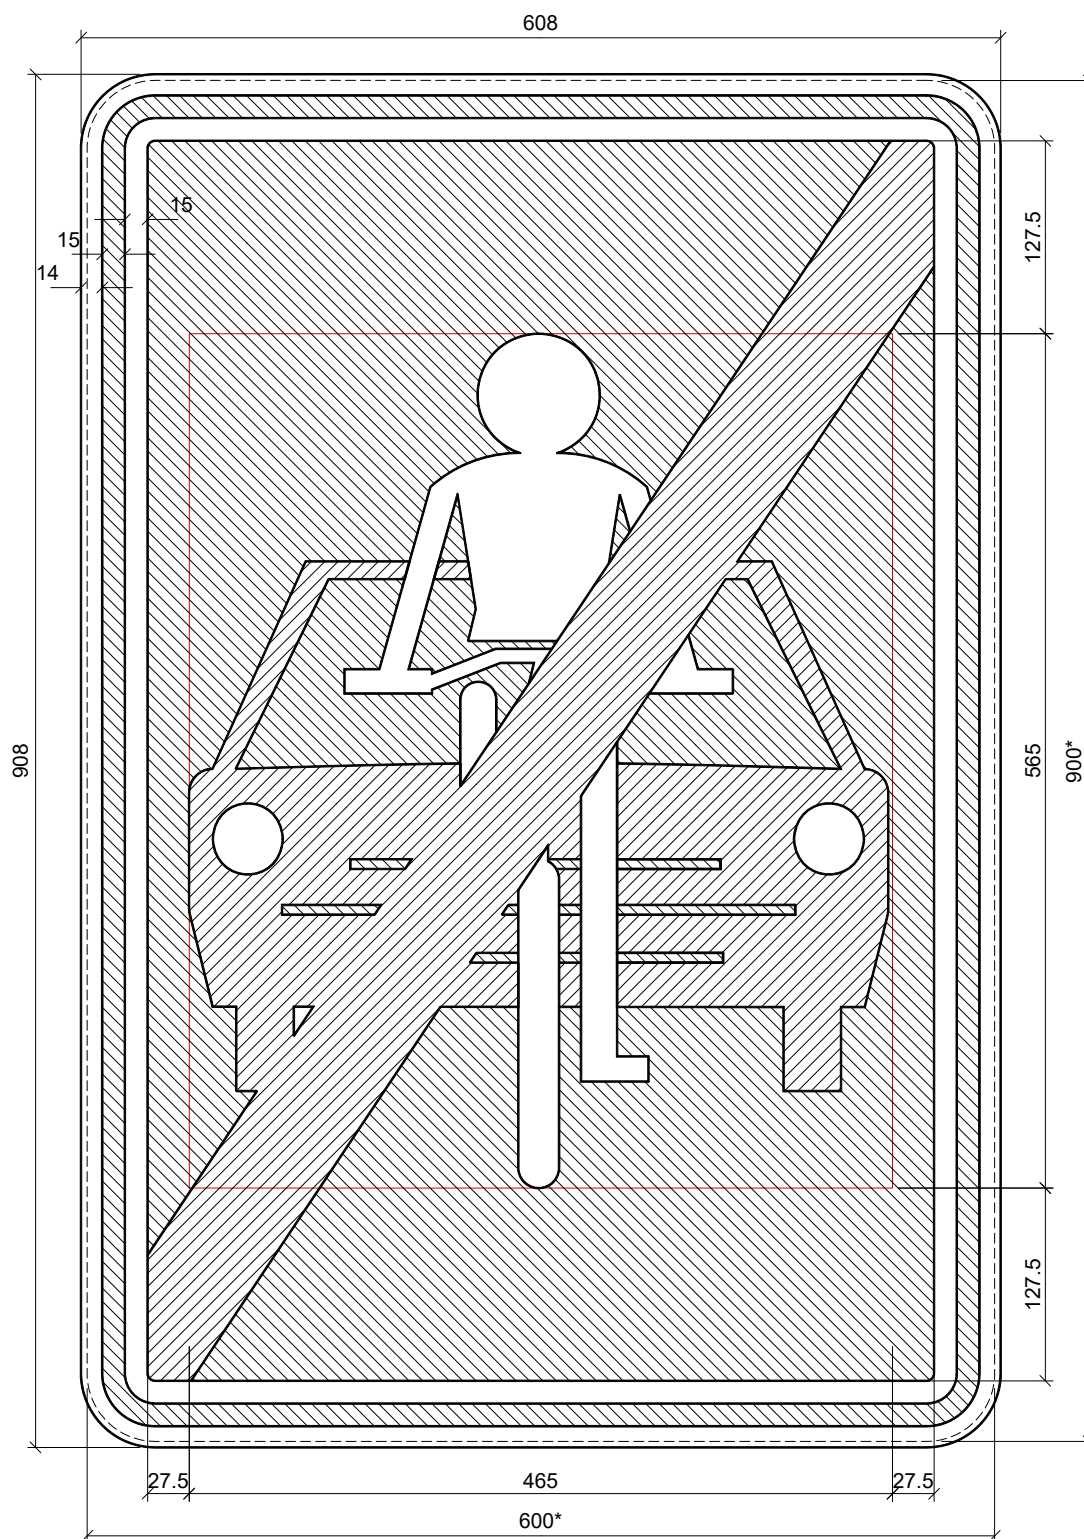

\* dimensions de la tôle découpée.

# F113



Fin d'une zone cyclable.