F5

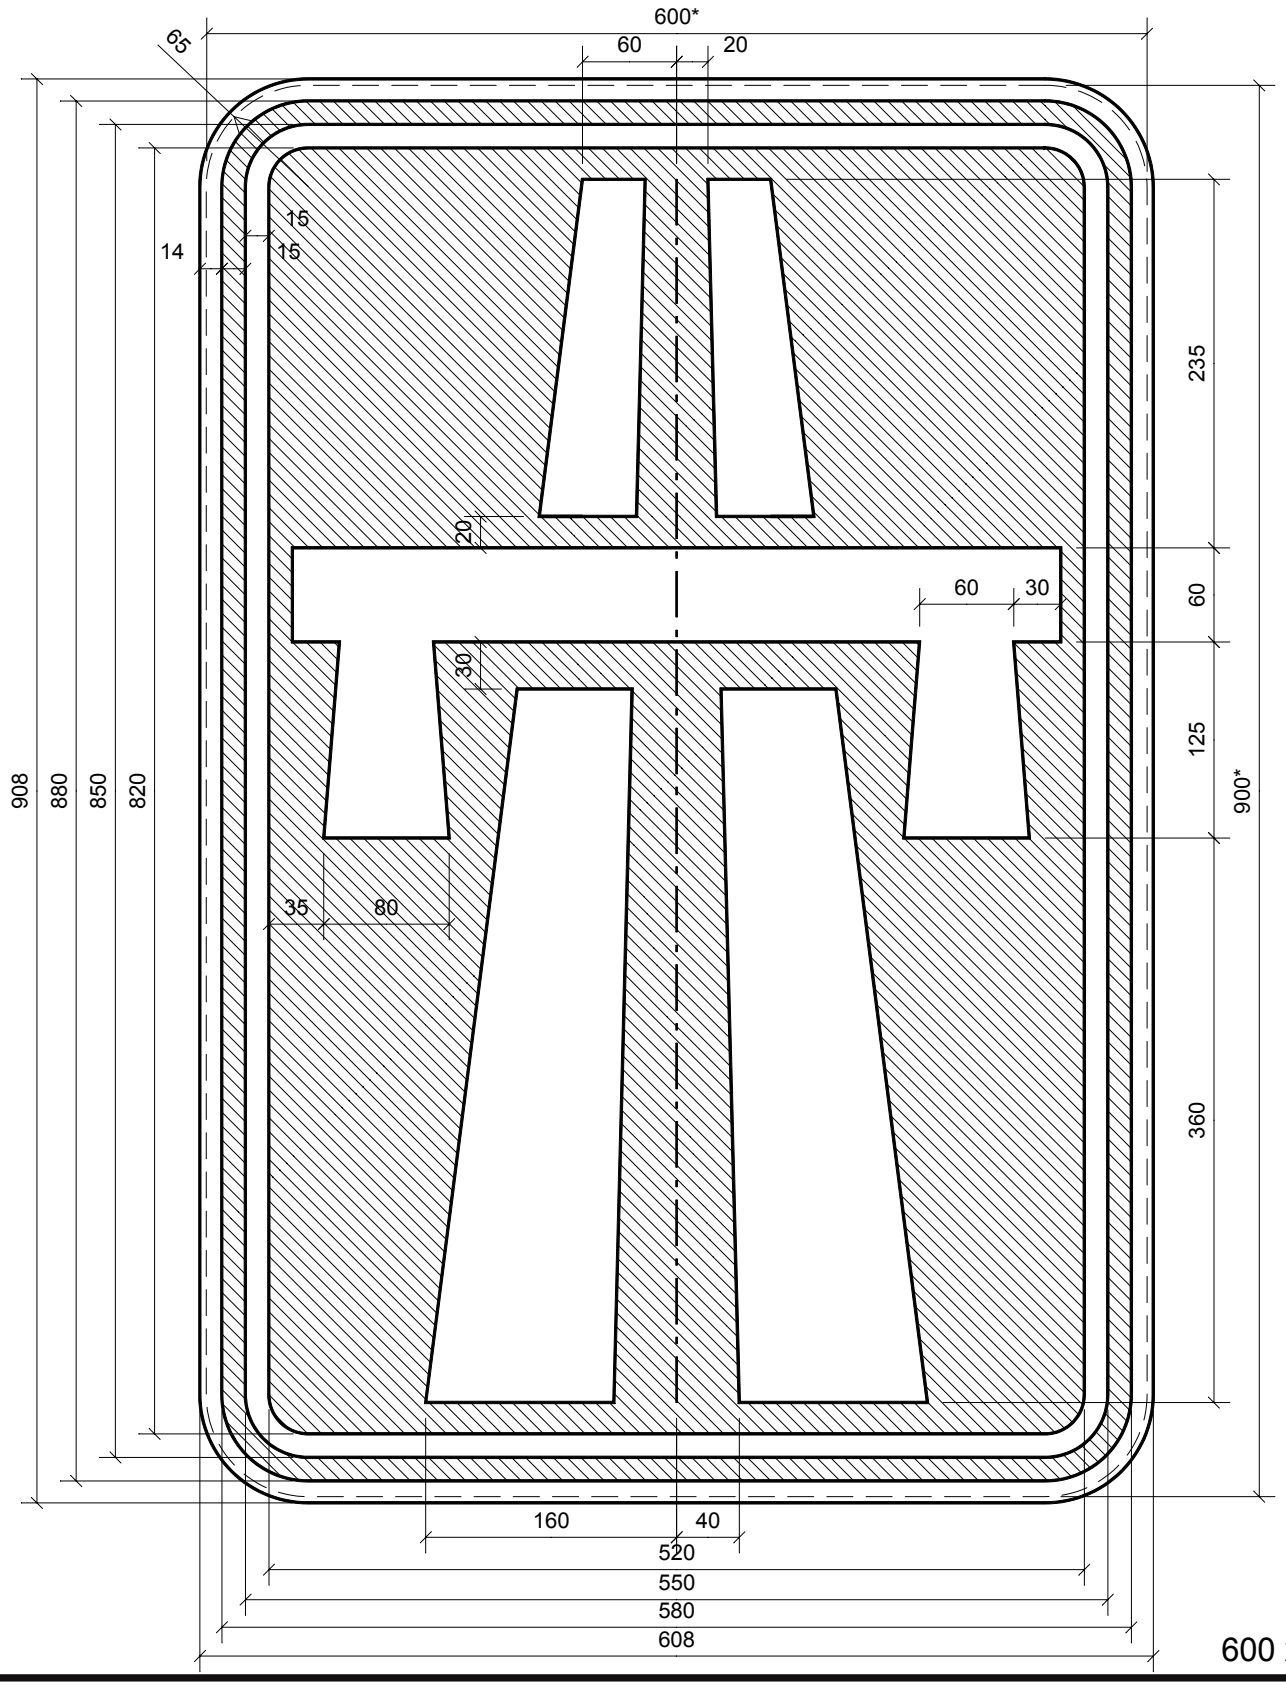

600 x 900

* dimensions de la tôle découpée.

MET - D112
V. SCHAFER
22/09/2003